



1 FACHADA FRONTAL
ESCALA 1:50

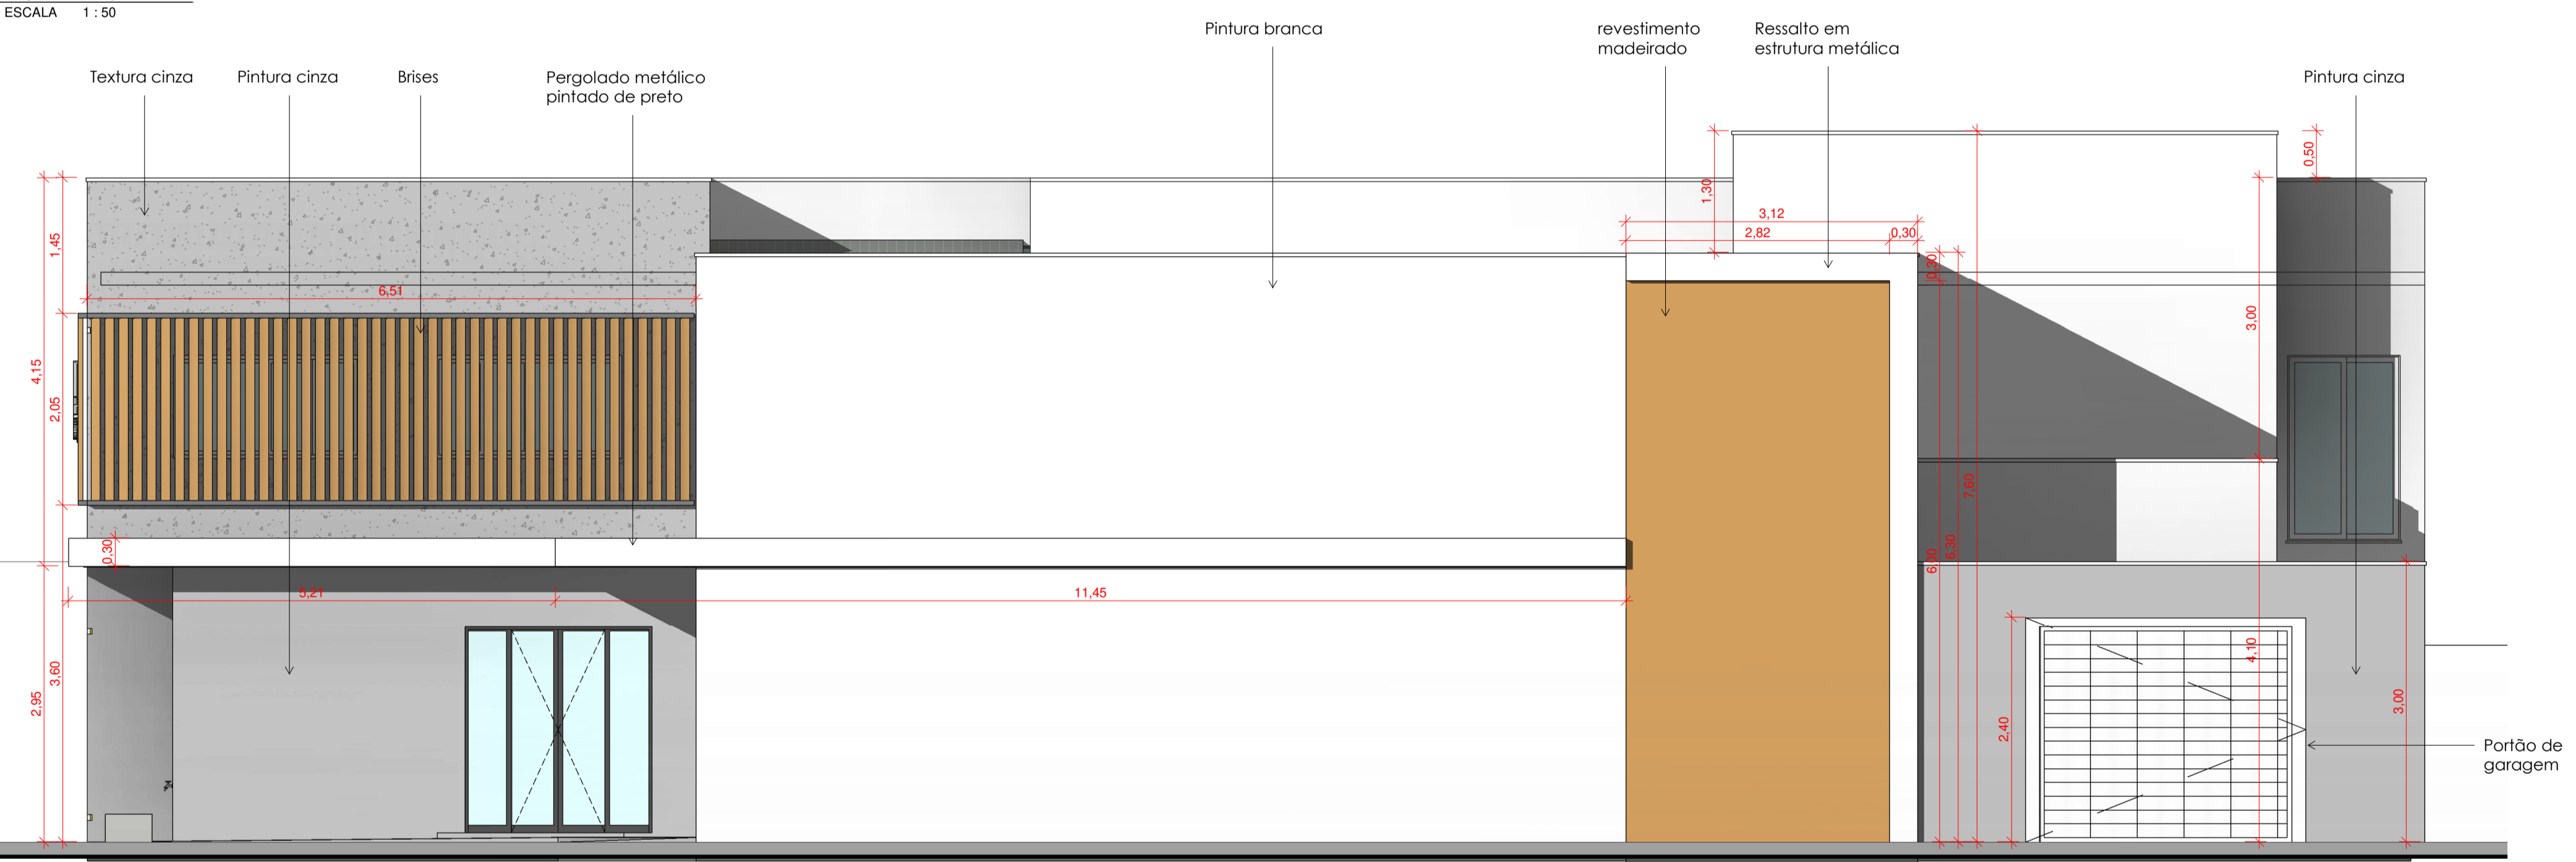

2 FACHADA LATERAL
ESCALA 1:50



 <p>FOCO engenharia</p>	TÍTULO: Projeto em alvenaria Câmara de vereadores	ESCALA: 1:50
	RESPONSÁVEL TÉCNICO: EVELIN LUANI MONTAGNA	DATA: 12/11/2021
	CLIENTE: CÂMARA MUNICIPAL DE PORTO DOS GAÚCHOS	
	<small>A FOCO ENGENHARIA SE DECLARA TITULAR DESTA PROPOSTA, QUE É SEU TRABALHO ORIGINAL, SENDO EXPRESSAMENTE PROIBIDO QUALQUER REPRODUÇÃO SEM SEU CONSENTIMENTO.</small>	